



MACHON DE ANCLAJE TIPO 1"

ESC. 1:25
V = 14.6 m³






ELEVACION

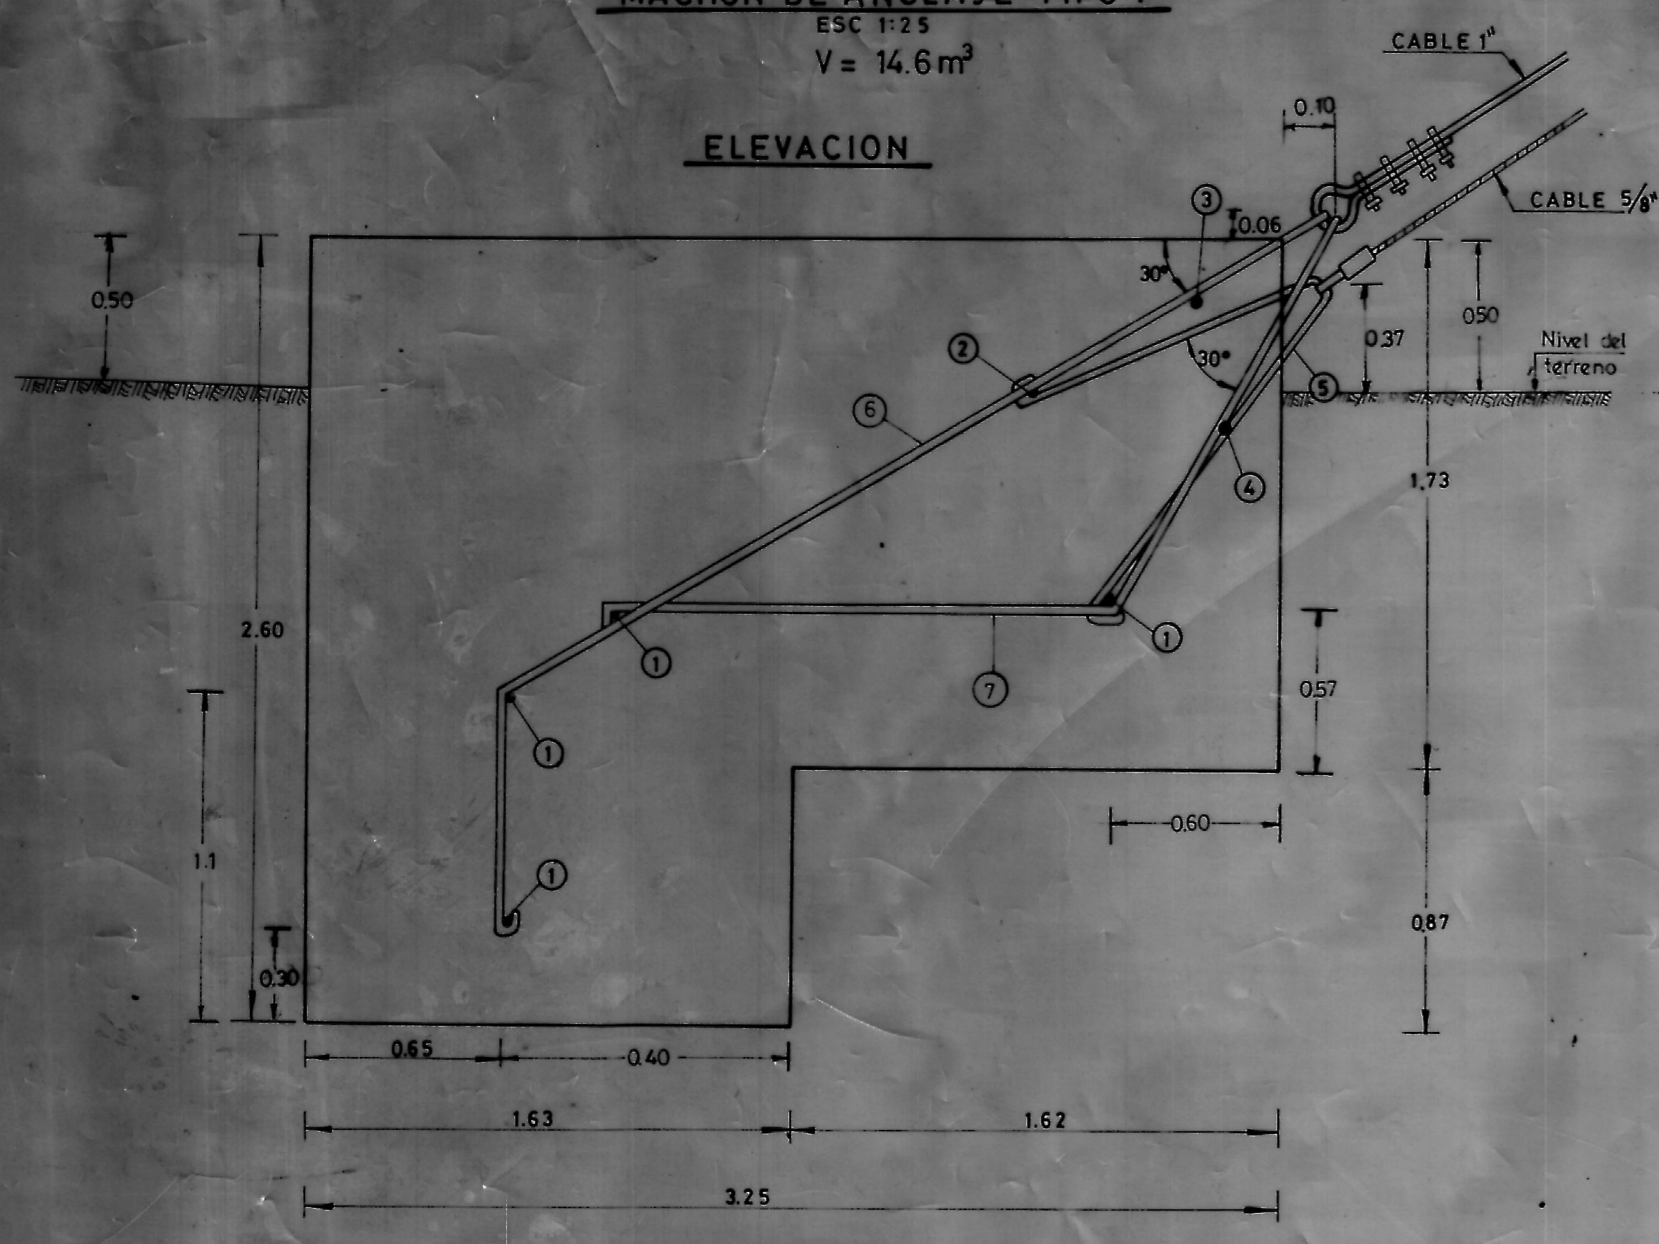

VISTA FRONTAL

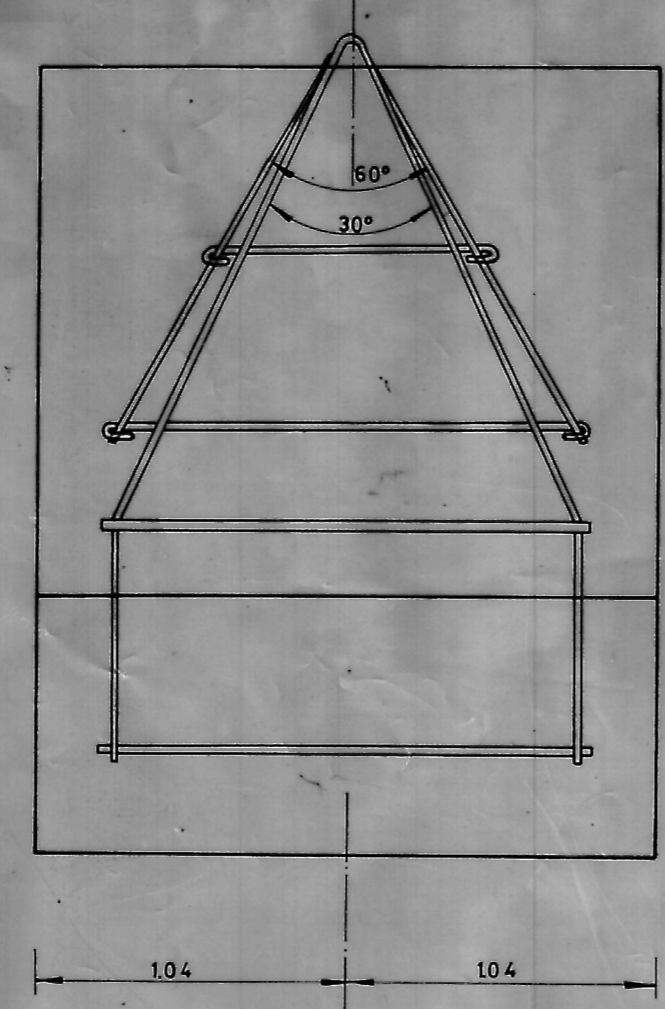


PLANTA

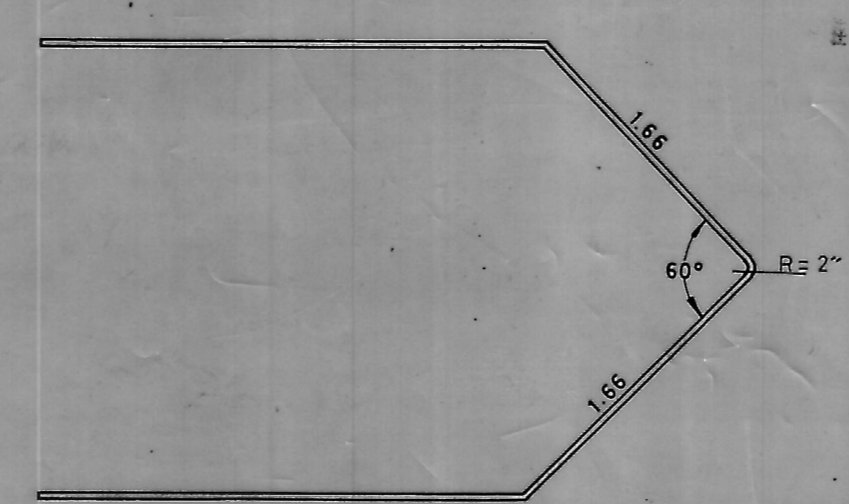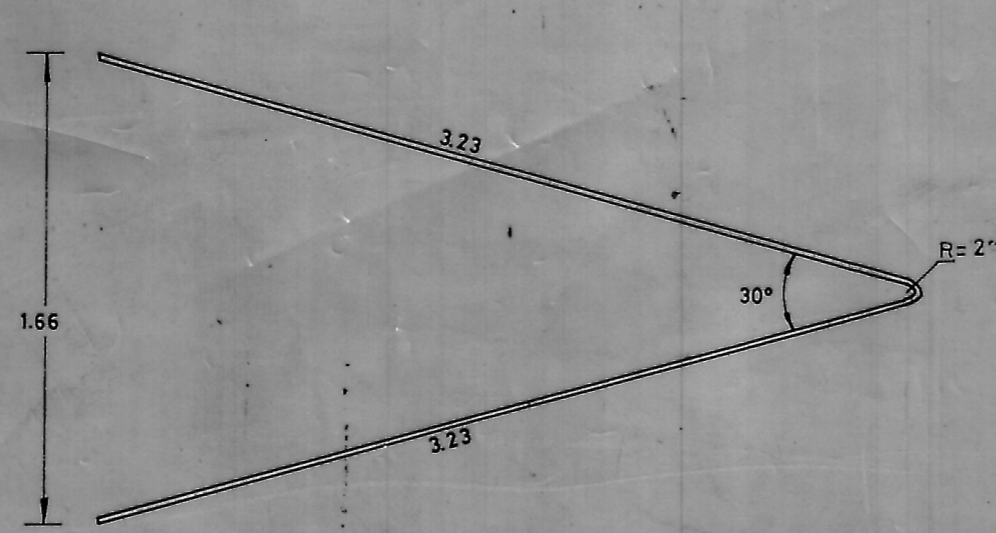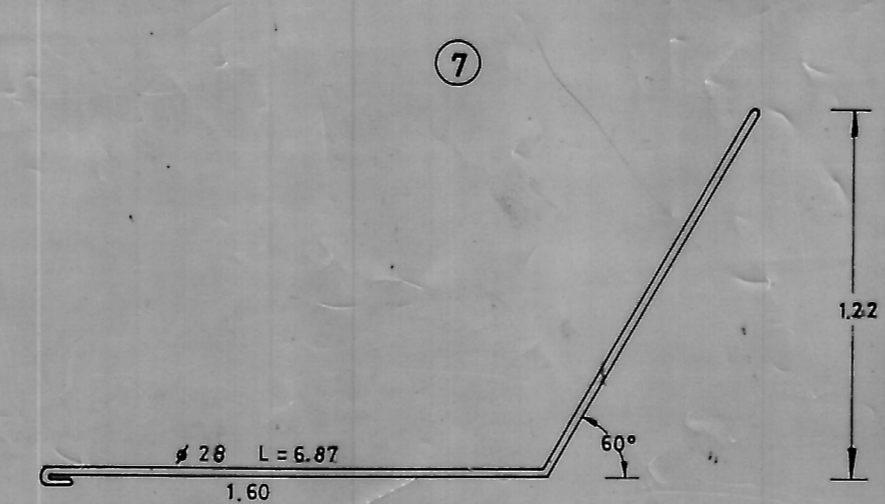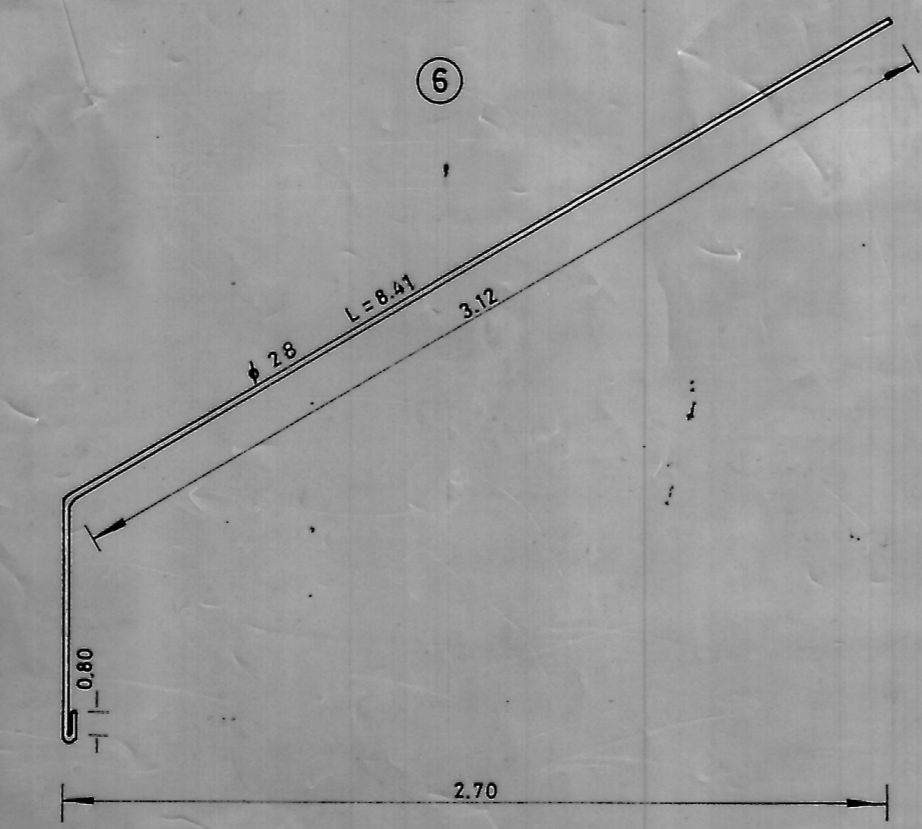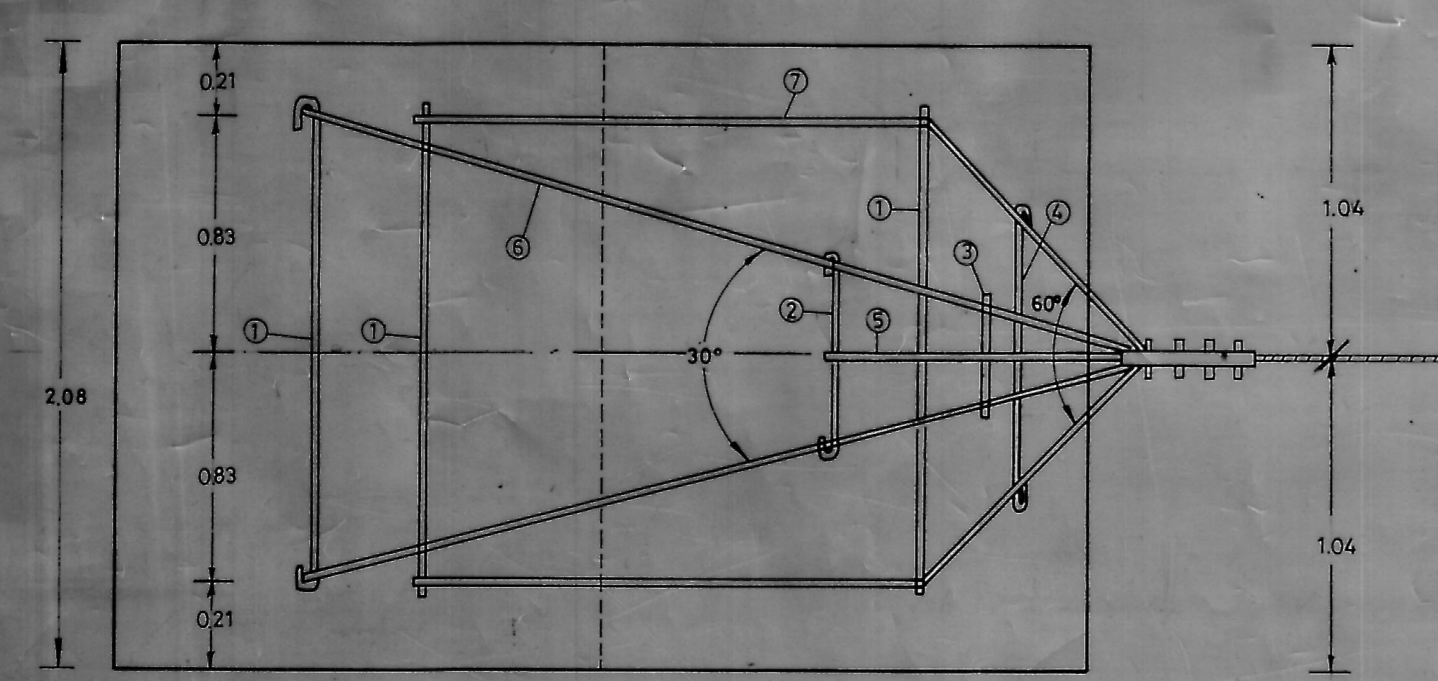








MACHON EMPOTRADO TIPO D=1 1/2" x 1 1/2"

ESC. 1:25
V. 20.6 m³

ELEVACION

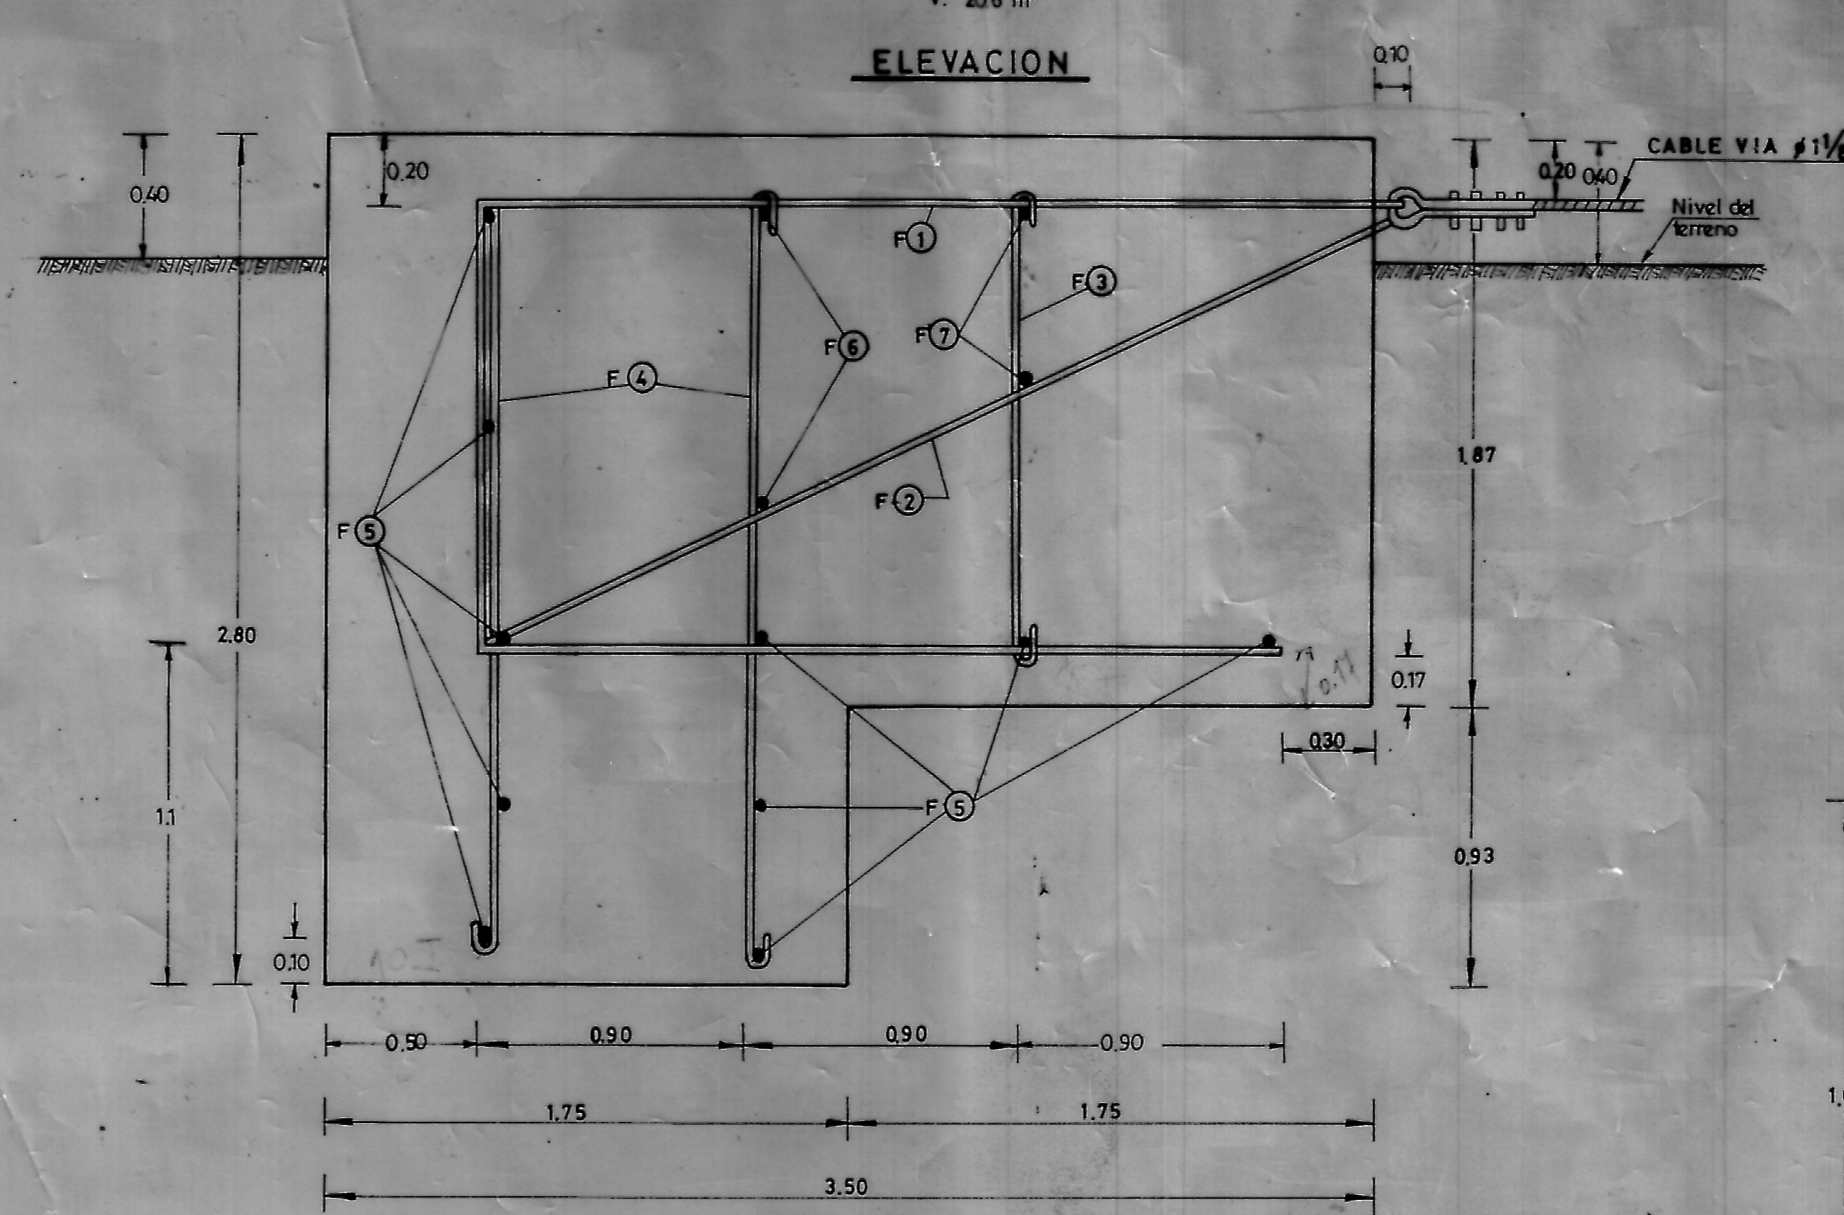





PLANTA

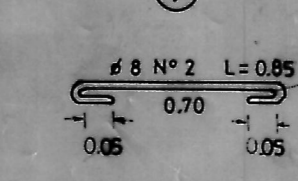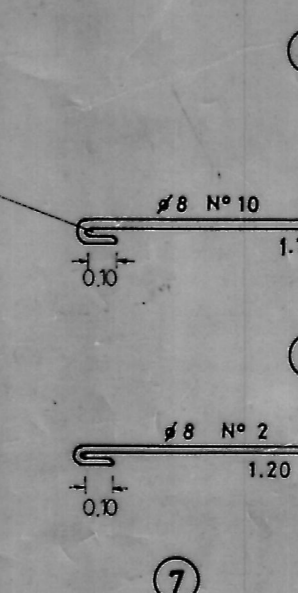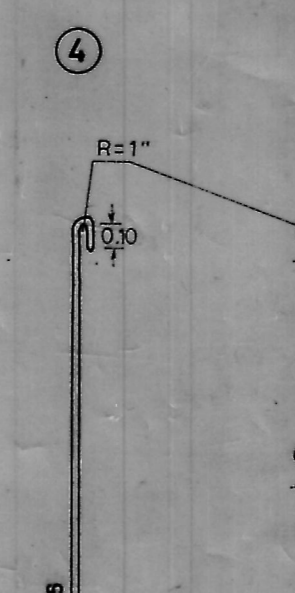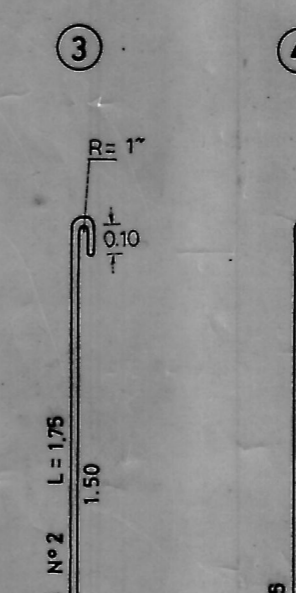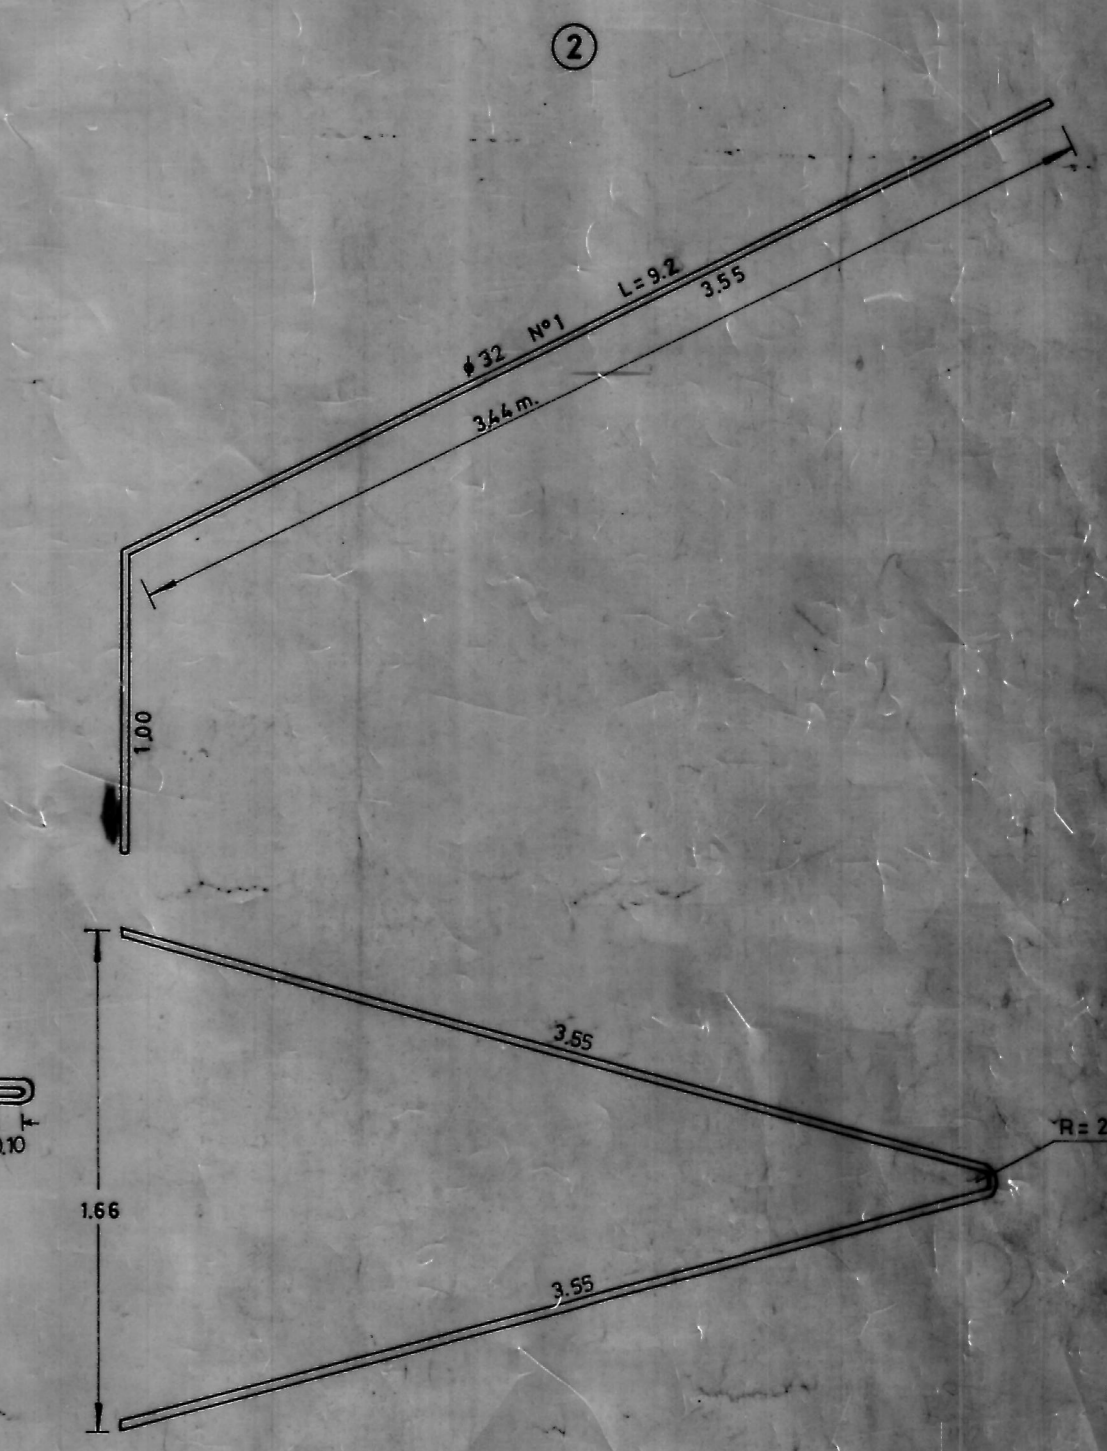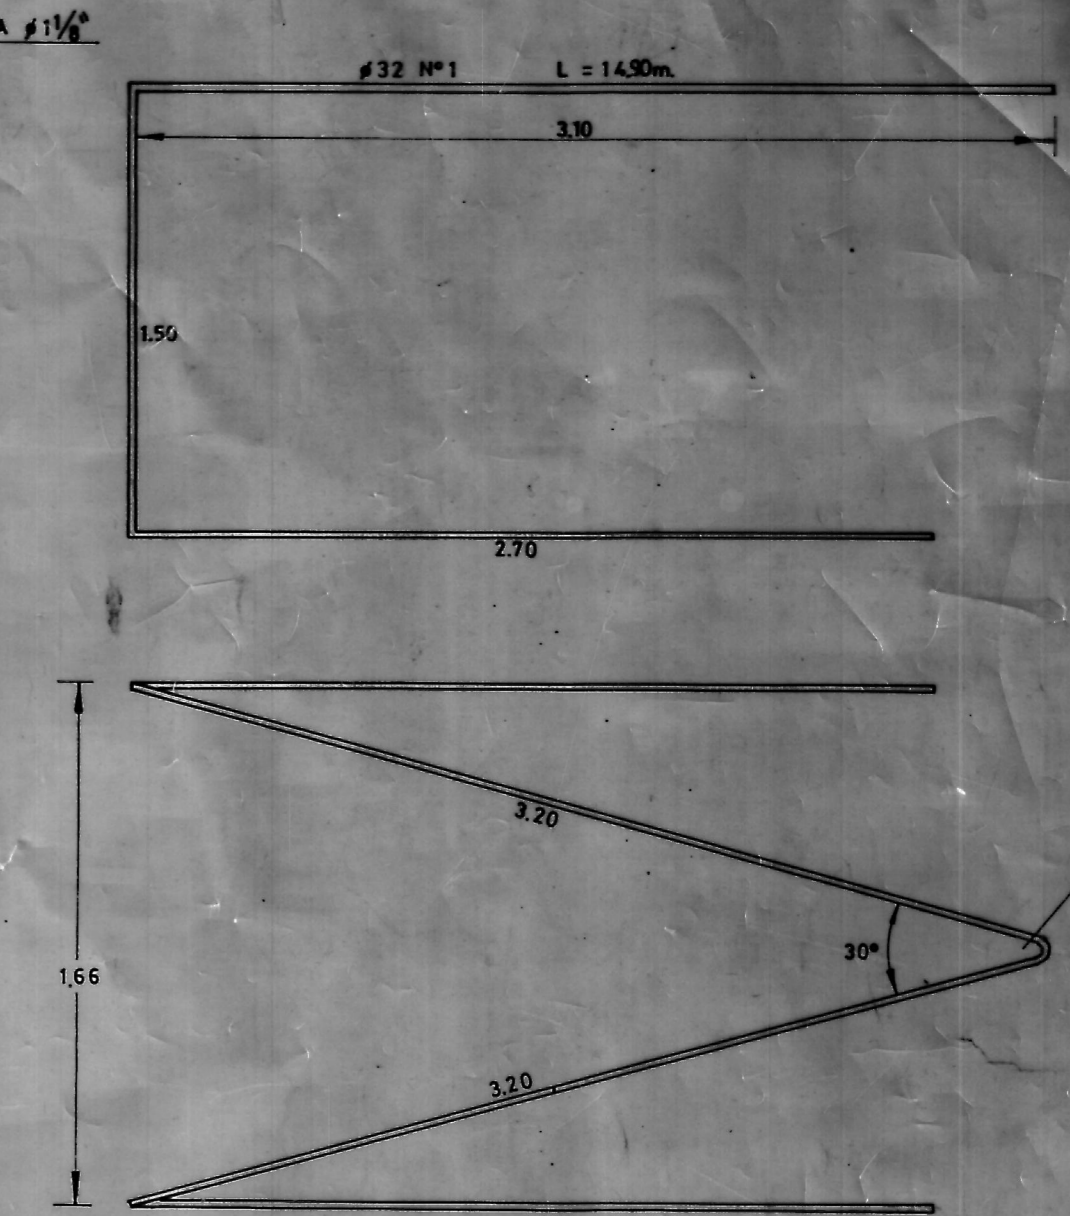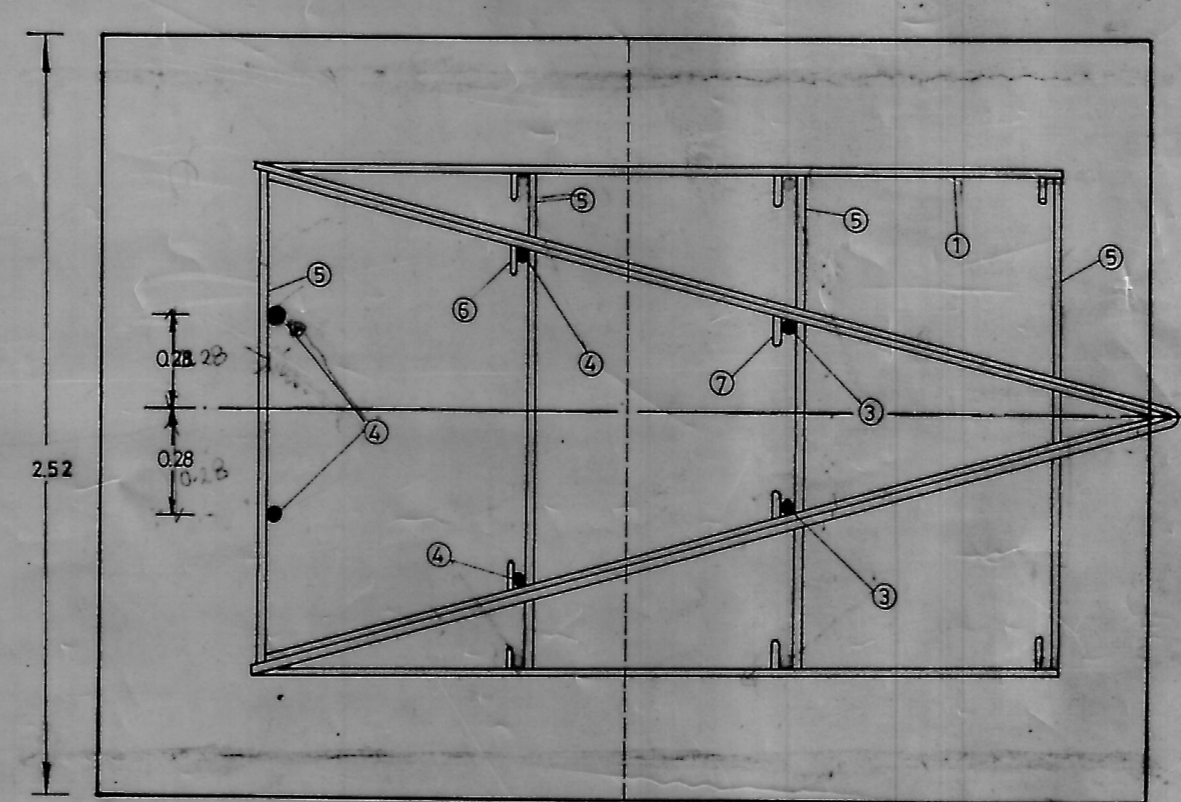

MACHON EMPOTRADO TIPO D=1"


ESCALA 1:25

1


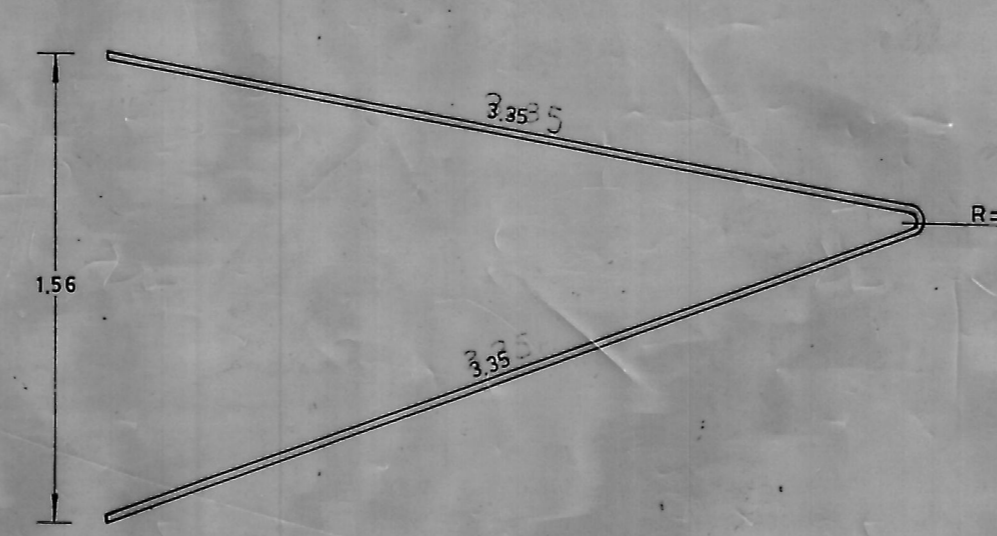
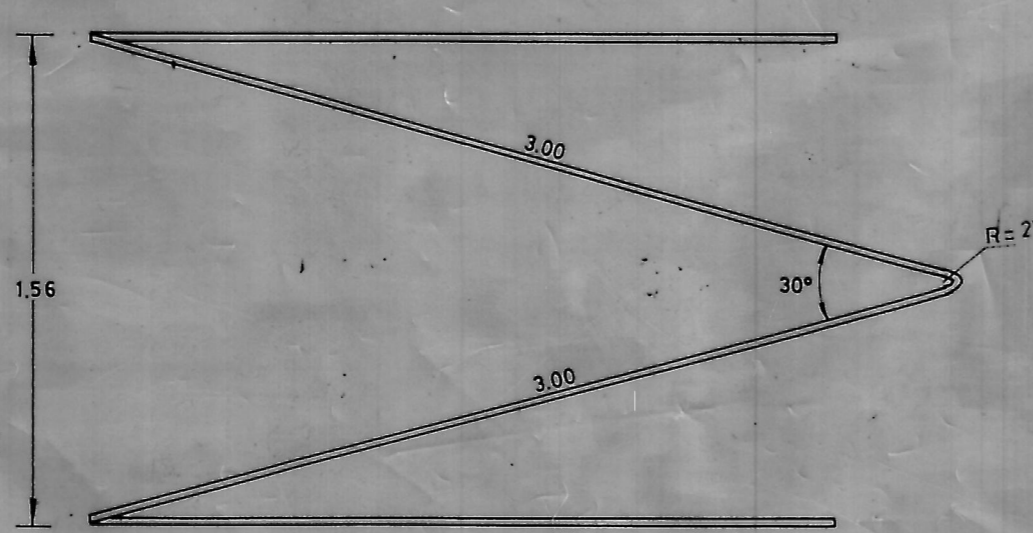
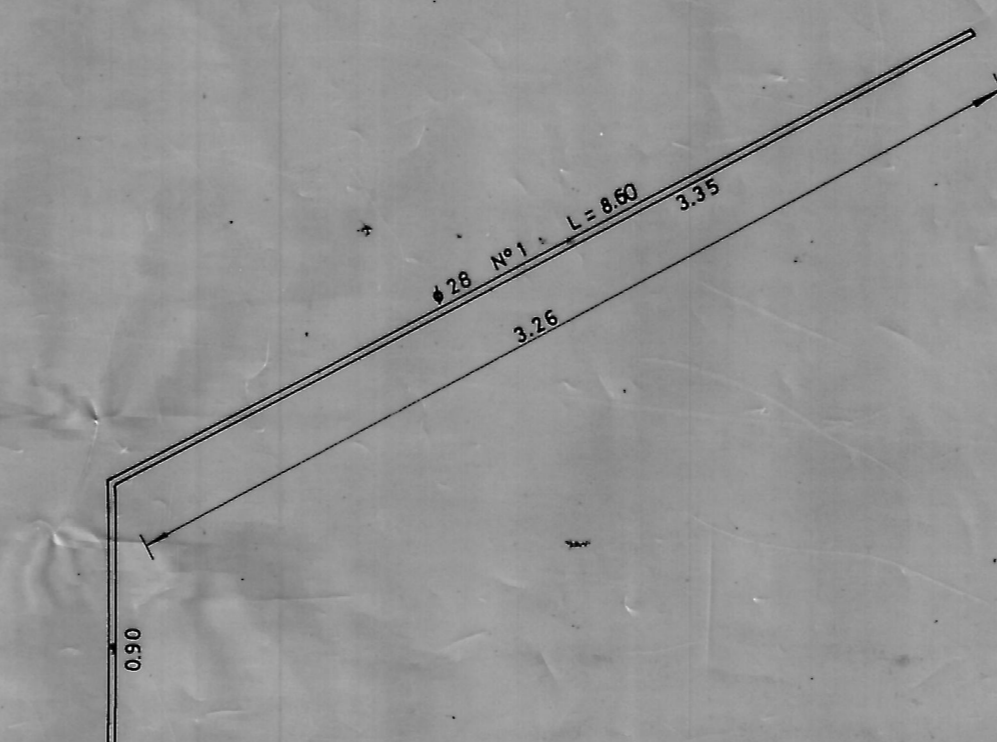
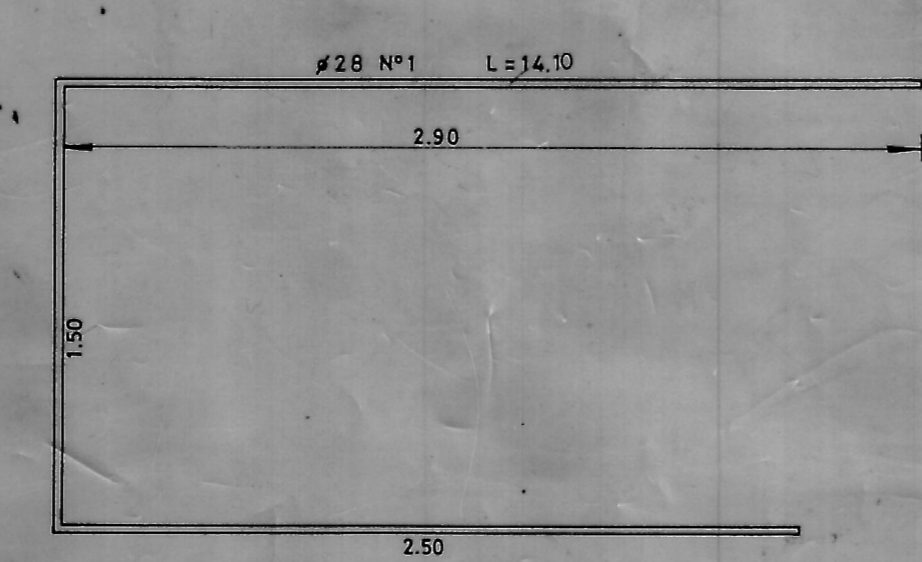


ELEVACION

V = 15.41 m³

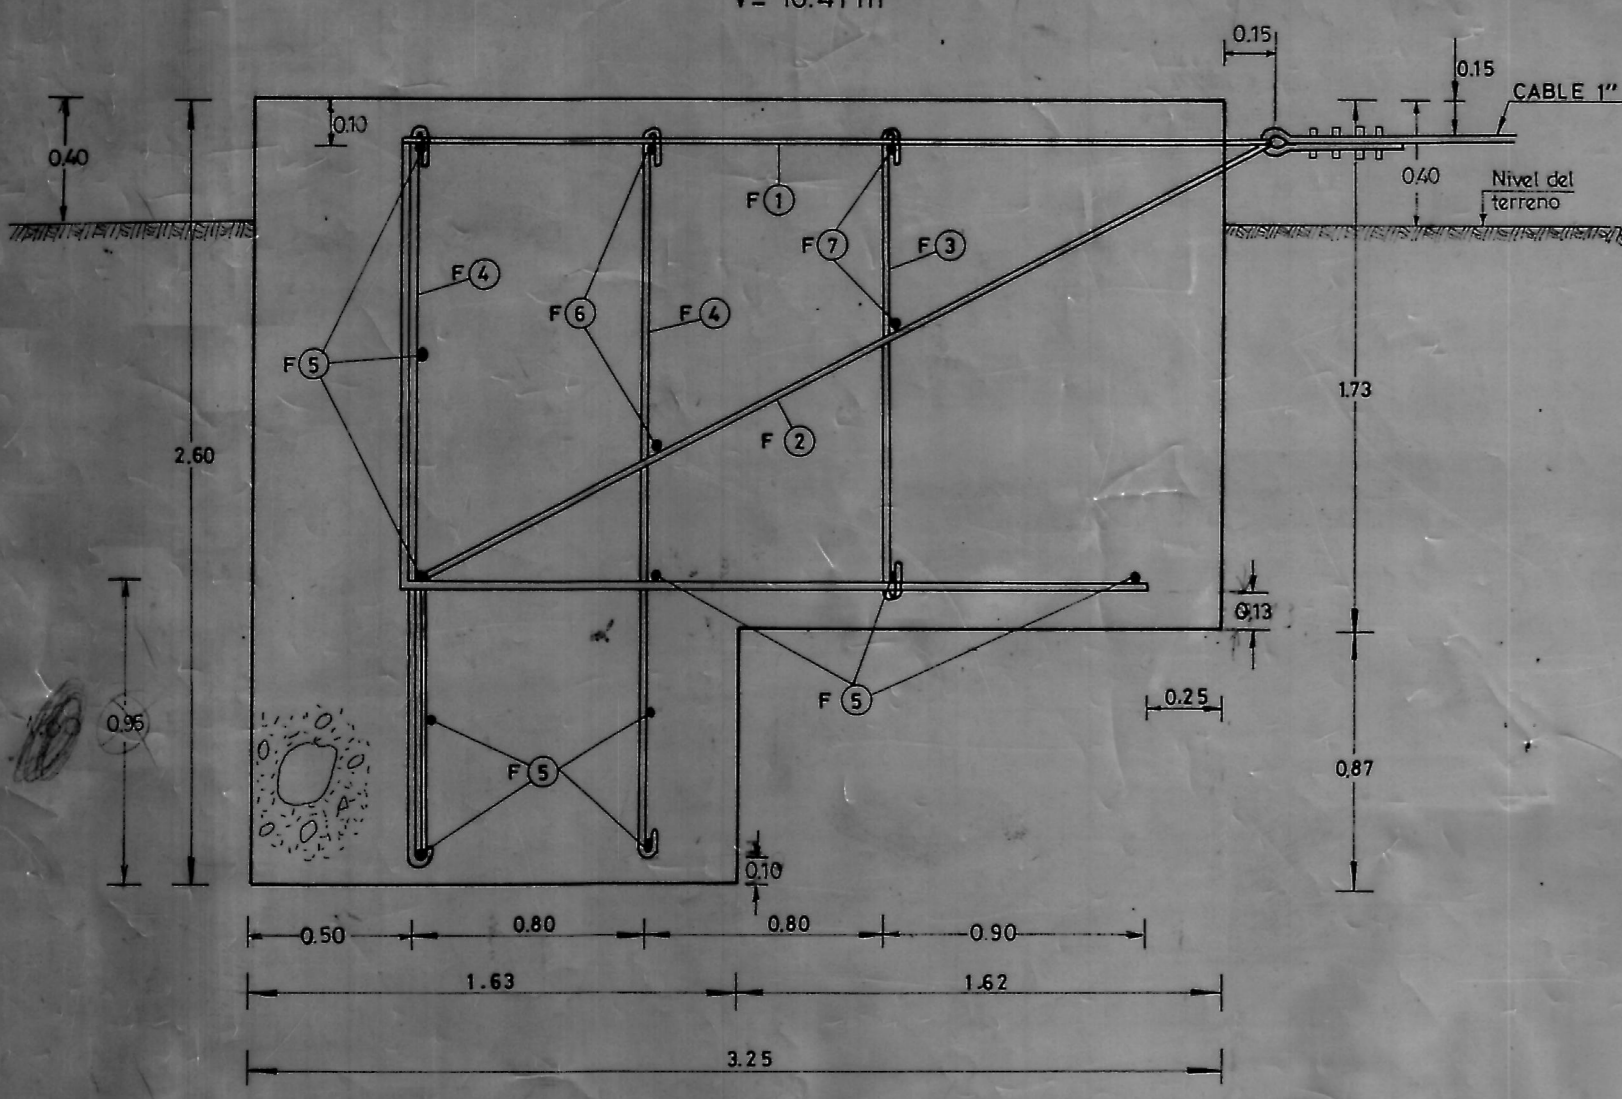

PLANTA

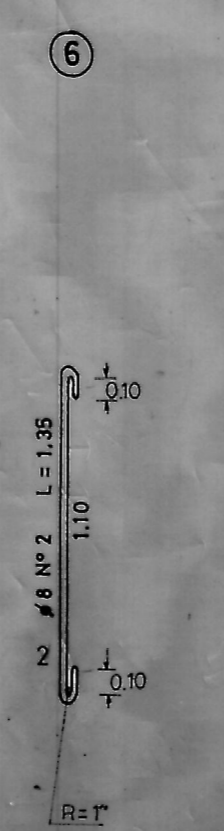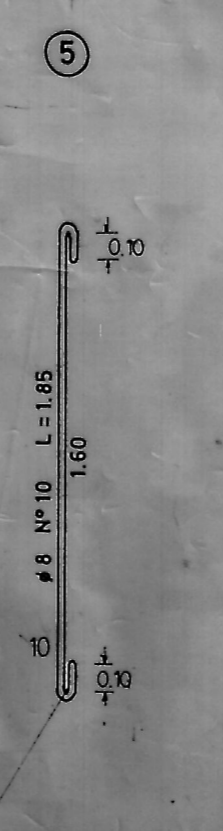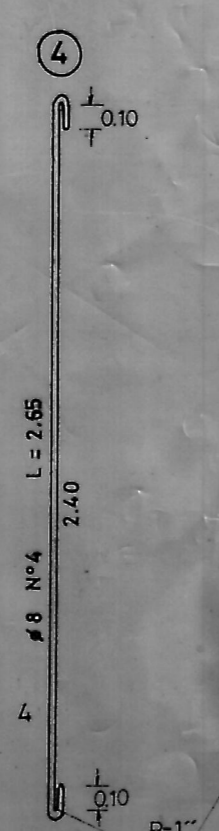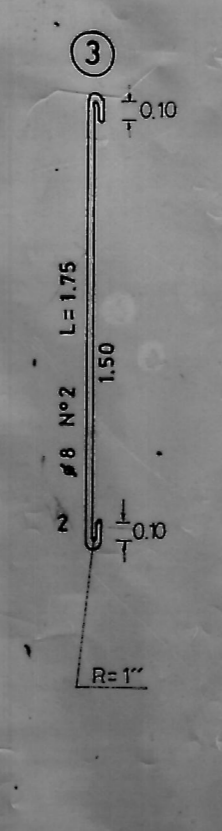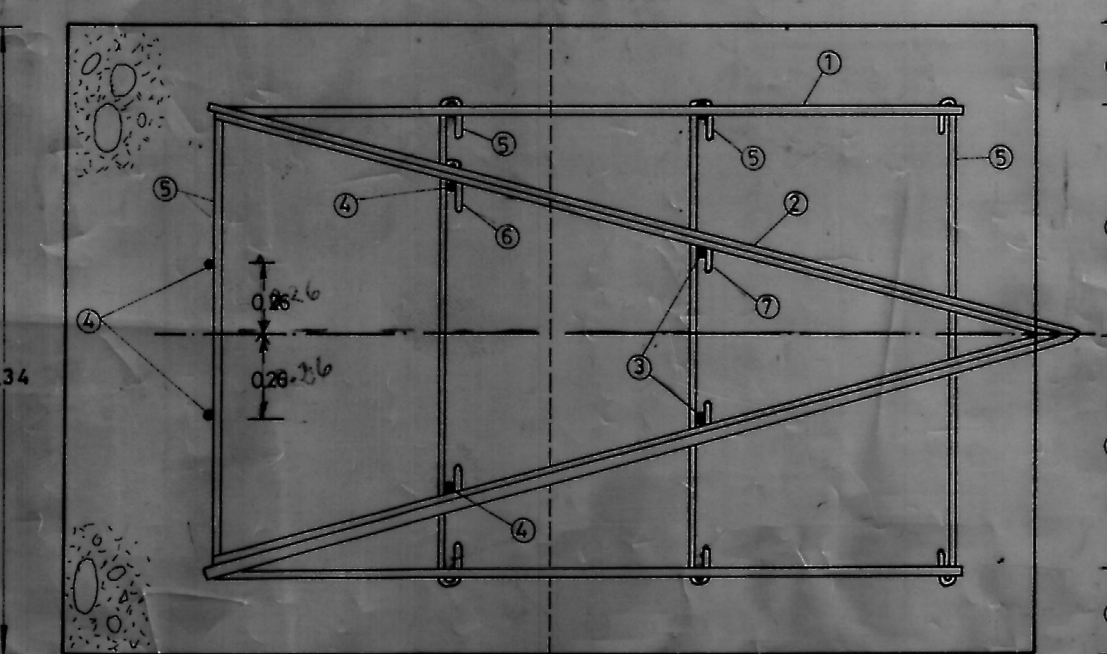

NOTA: ESTE FE A USAR DEBERA SER ESTRIADO DE TIPO A 44-28H DOBLADO EN FRO.
EL HORMIGON DEBERA SER DE UNA RESISTENCIA MINIMA A LOS 28 DIAS DE 225 Kg/cm².
(DOSIFICACION MINIMA APROX. DE 270 Kg cemento/m³).
DISTANCIA DE ENFIERRADURAS EN BORDES SE DARA CON SEPARADORES DE CONCRETO O FIERRO.

PROYECTISTA	REVISOR	REPUBLICA DE CH	CLASIFICACION	NUMERO DEL PLANO
JEFE DE OPERACION Y CONTROL	JEFE DE PROY. MICROLOGIA	MINISTERIO DE OBRAS PUBLICAS	T	MACHON DE ANCLAJE TIPO 1"
ING. JAVIER NARCONA M.	ING. ENRIQUE GARCIA M.	DIRECCION GENERAL DE AGUAS	ESCALA	MACHON EMPOTRADO TIPO:
FECHA DE APROBACION			INDICADAS	D=1" D=1 1/2" Y 1 1/2"
				NUMERO DEL PLANO
				1/61