PLANTA
ESC. 1 : 5000

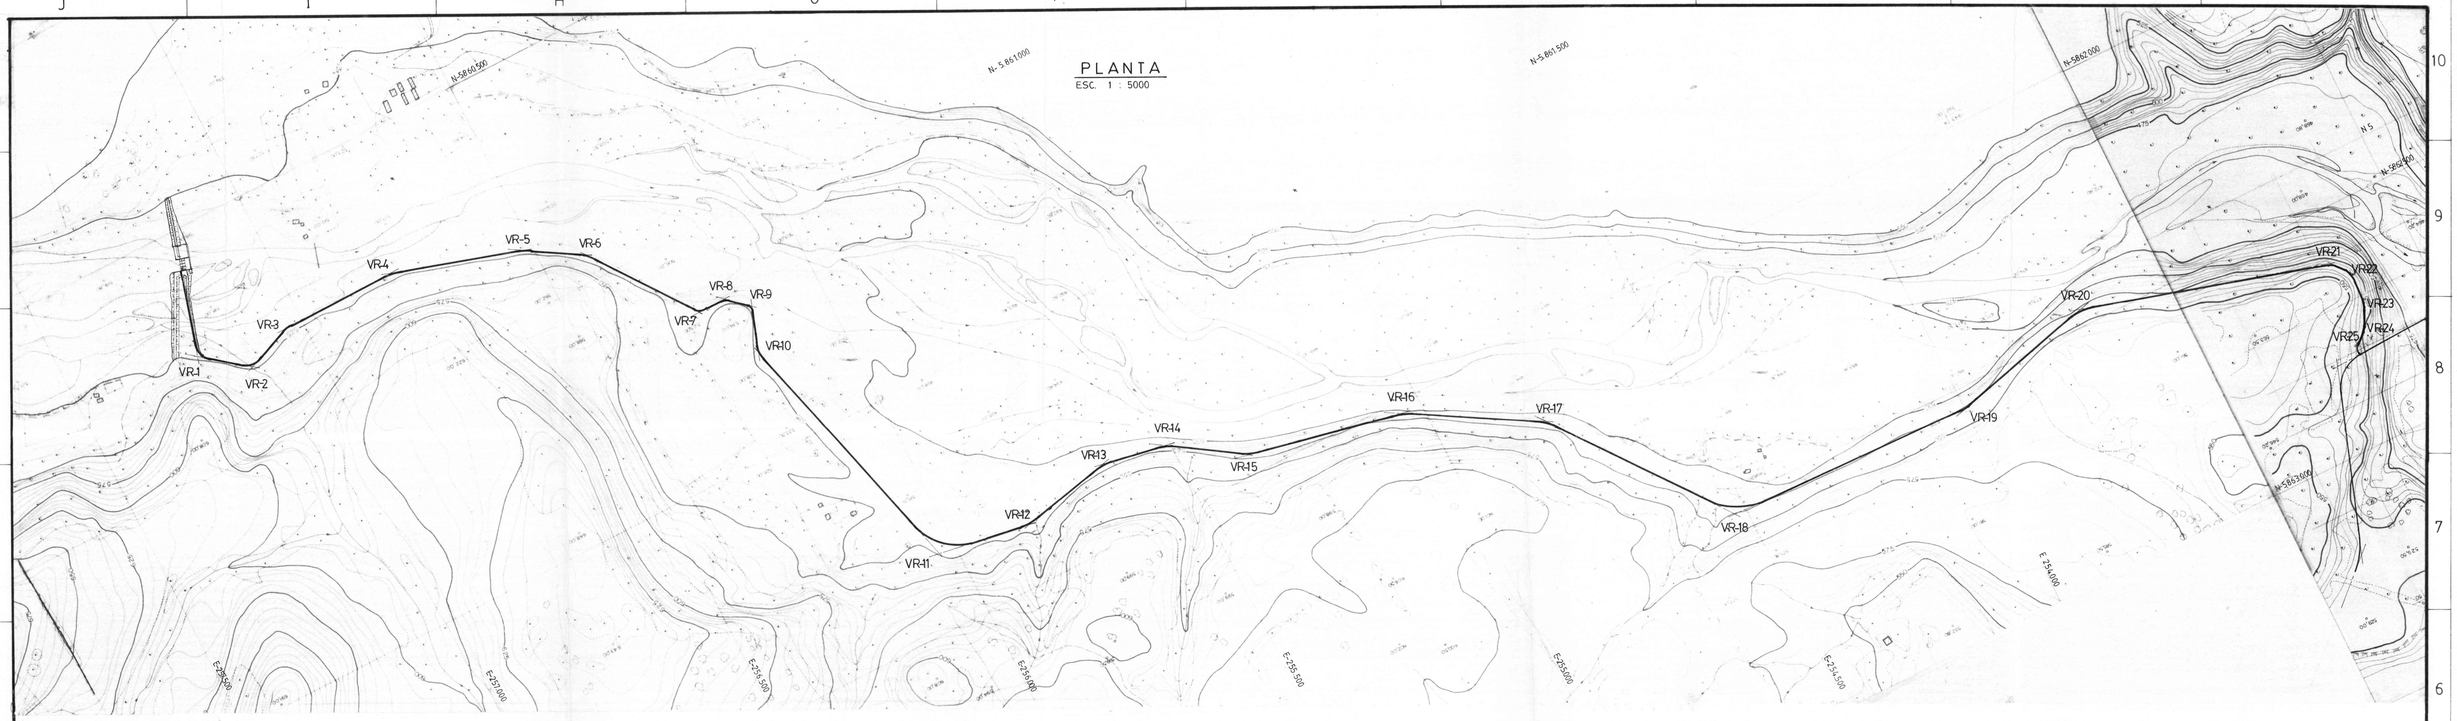

SECCIONES TIPO
ESC. 1 : 100

SECCION RECTANGULAR

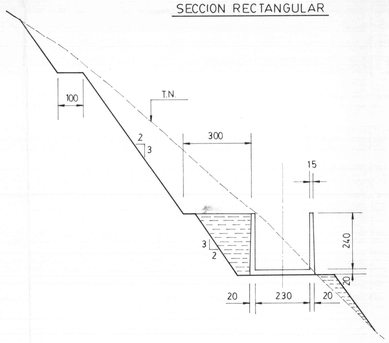

SECCION TRAPECIAL

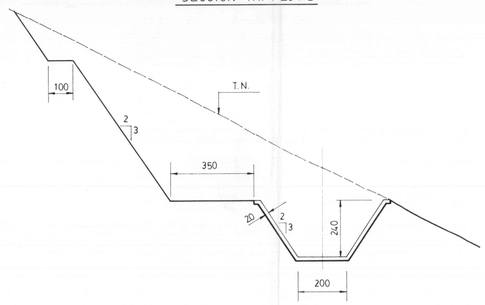

DET. CRUCE QUEBRADA TIPO
ESC. 1 : 100

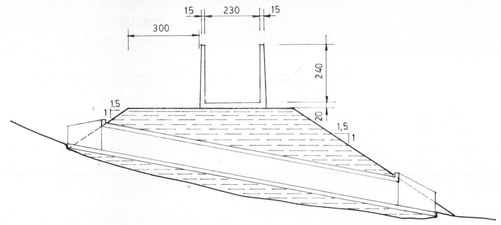

Empresa Eléctrica COLBUN - MACHICURA S. A.						
PROYECTO: CENTRAL RUCUE						
OBRA: ADUCCION RUCUE				DETALLE: PLANTA Y CORTES		
DIBUJO: E.M.V.	PROYECTO: J.R.B.	CONTROLO: R.C.C.	APROBO: A.A.B.	FECHA: ENE/96	PLANO Nº: H06-4-22a-0002	Nº ARCHIVO: